

# LOTISSEMENT de 10 LOGEMENTS

## « le clos du colombier » à CHIEULLES

### Maîtrise d'ouvrage :

SCCV le clos du colombier (BLUE)  
Rue Georges Bernanos 57000 METZ

Date : 2017


### Mission :

Etudes techniques VRD  
Plans DAO, dimensionnement voirie et réseaux  
Dossiers techniques et chiffrage

## Enveloppe des travaux : 200 000 € HT

**Contexte :** création d'un lotissement d'habitation de 10 Logements à CHIEULLES.

**Projet :** études techniques et dimensionnements des infrastructures VRD (voirie, AEP, EP/EU, électricité, télécommunication, éclairage)  
Loi sur l'eau pour la gestion alternative des eaux pluviales (rétention) + eaux usées

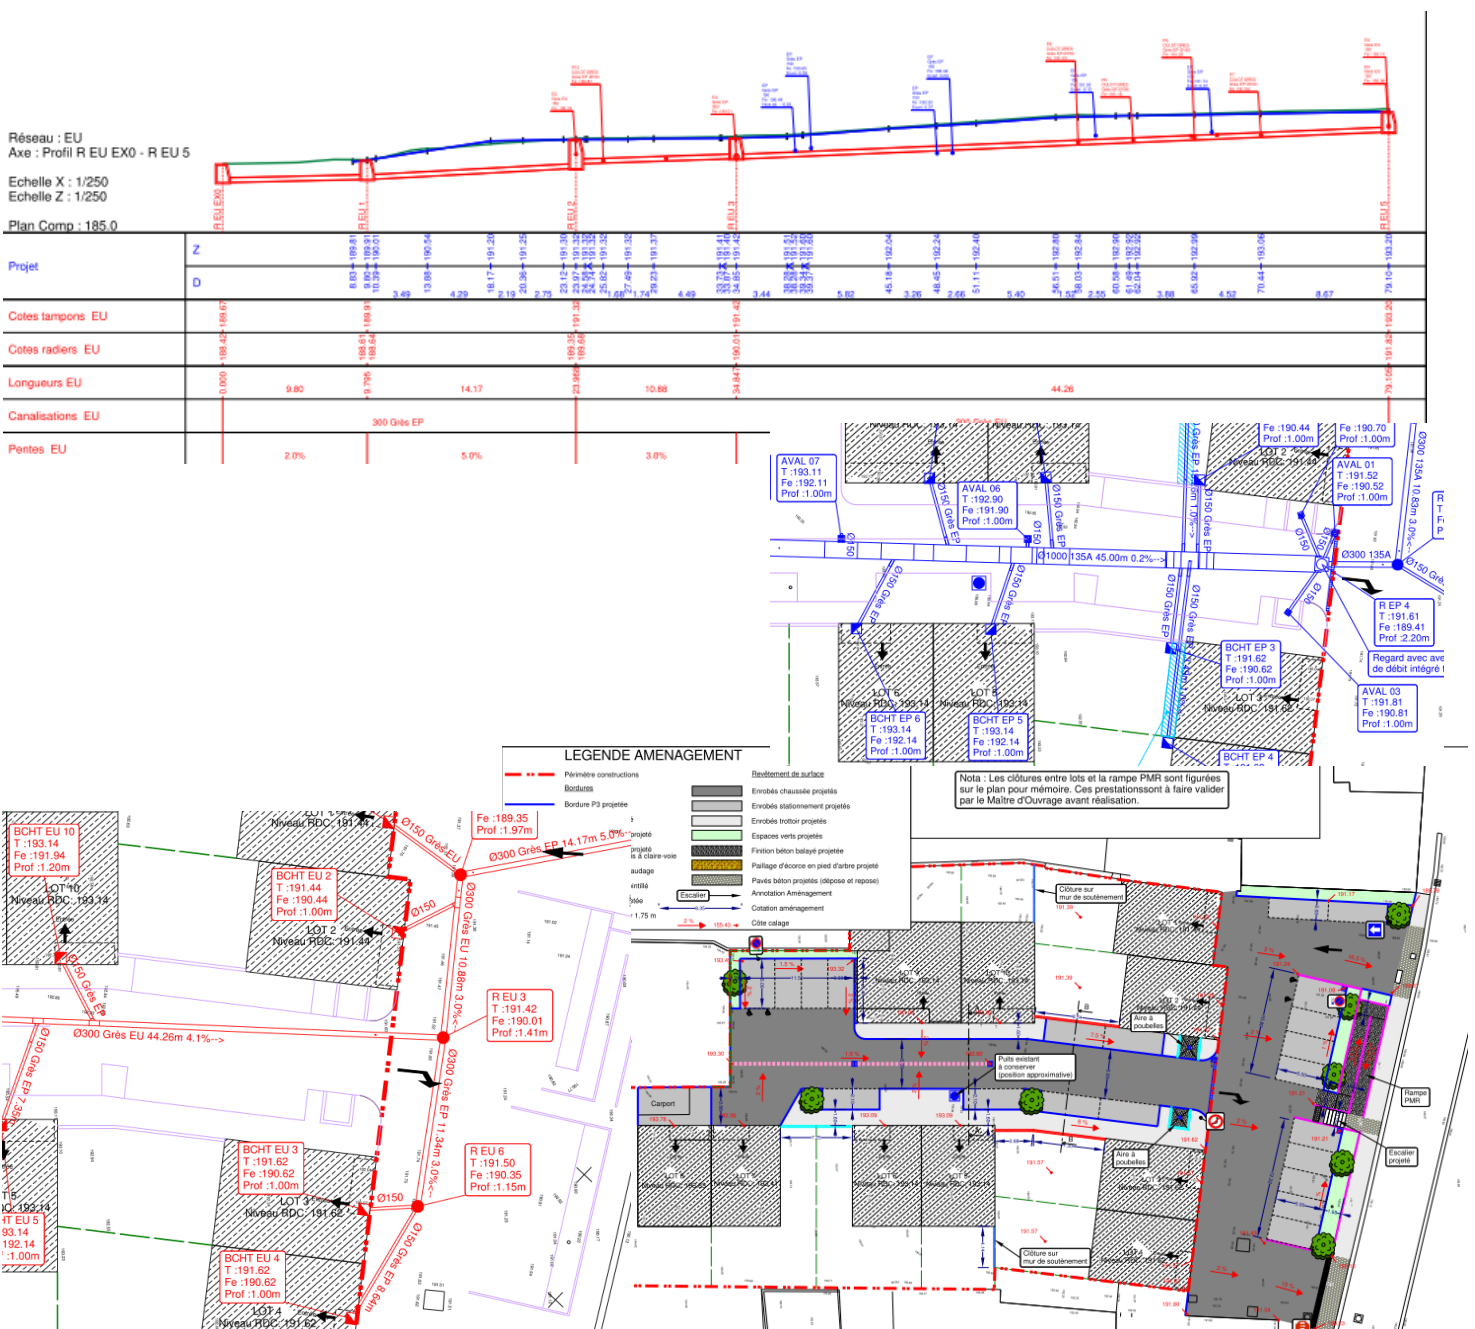

CONSILIUM

8 Rue Kennedy 88 130 CHARMES

Tel : 09.81.73.16.12 Courriel : consilium@bbox.fr

