

# TRAVAUX DE VOIRIE « VIC – CHEMIN DE DÉFRUITEMENT A CHARMES »

## Le chemin de défruitelement est ouvert

Communiqué mi-juillet, les travaux de l'ancien chemin de défruitelement, dont le maître d'ouvrage était la Communauté de Communes de la Moyenne Moselle (CCMM), sont terminés. Ce vendredi, l'ouverture de cette nouvelle route a eu lieu. Robert Collin, maire et président de la CCMM, a procédé à l'inauguration en présence d'élus, de nombreuses personnalités et des représentants du bureau d'études Consilium, le maître d'œuvre et de la société Eurovia, entreprise chargée des travaux, toutes deux basées à Charmes.




L'inauguration montre la fin des travaux. « C'est notre moment de fierté » a dit Stéphane Ferquel, le maître d'œuvre.

### Désenclaver la zone de l'Hermitage

Suite au développement de la zone de l'Hermitage en 2015, les élus avaient décidé de désenclaver et d'élargir l'ancien chemin de défruitelement construit dans les années 1970 lors de la mise en 2x2 voies de la RN 57. L'aménagement de ce chemin permettra aux usagers de la zone d'éviter de circuler au milieu des lotissements situés à proximité et facilitera l'accès aux villages tels que Brémigny, Uxeu, Varnonzey, etc. en évitant le centre-ville. Un cheminement piétons et vélos a été prévu le long de cette nouvelle route. Afin de protéger les lotissements d'habitations situés en aval du projet, un bassin de régulation des eaux pluviales de 500 m<sup>3</sup> a été construit.

### Les travaux en chiffres

450 000. - C'est le montant total H.T de l'opération.  
950. - C'est en mètres, la longueur de la nouvelle route.  
8. - C'est en mètres la largeur de la nouvelle route.  
5 000. - C'est le volume en m<sup>3</sup> de terrassement.  
6 000. - C'est le volume en m<sup>3</sup> de remblais.  
2 000. - C'est le cubage en tonnes de grave bitumés et enrobés.

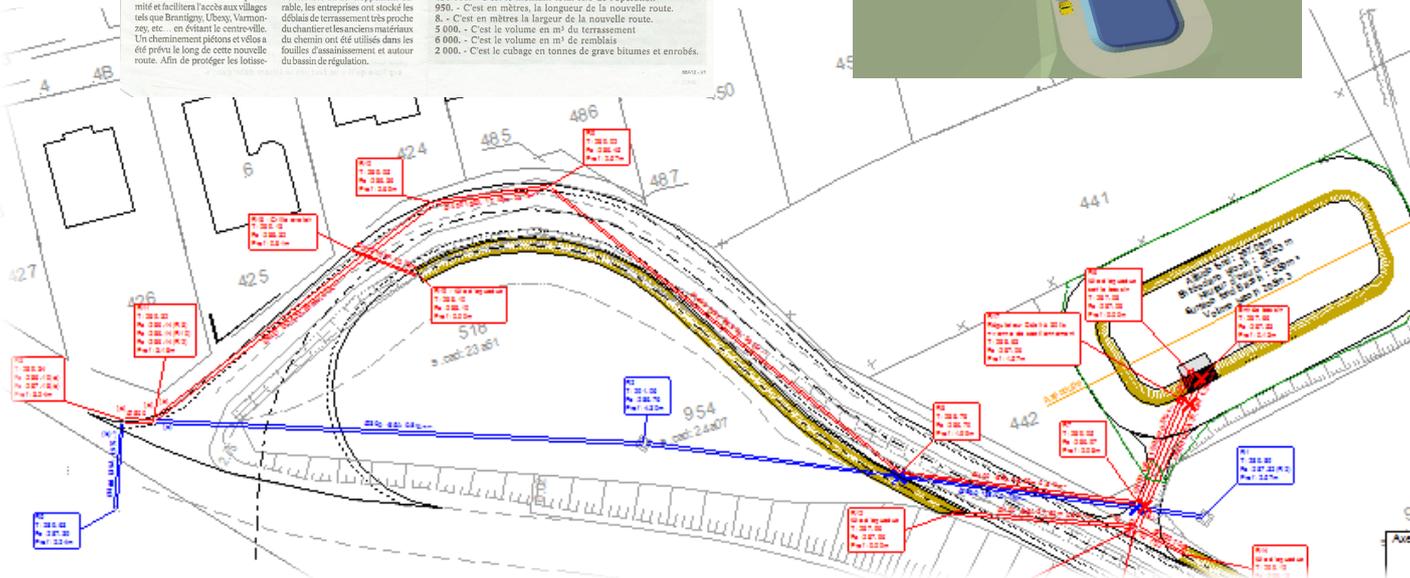

<p><b>Maître d'ouvrage :</b> Communauté de Communes de la Moyenne Moselle Zone de l'hermitage BP98 - 100 Rue Marcel Gourmand 88133 CHARMES CEDEX</p>	<p><b>Date :</b> 2016 <b>Mission :</b> Etude et maîtrise d'oeuvre <b>Enveloppe des travaux :</b> 575 000 €</p>
--	--

**Contexte :** Création d'un accès à la zone commerciale de l'Hermitage depuis l'ouest de la commune en utilisant le tracé du chemin de défruitelement existant.

**Objectif :** Réalisation d'une voirie de 900 ml et de 8 ml de largeur (6ml de chaussée et 2ml de piste cyclable)

- Projet :**
- Gestion des eaux de ruissellement (Dossier loi sur l'eau, dimensionnement, bassin de rétention,...)
  - Création d'un bassin de rétention des eaux pluviales et création d'un réseau d'eaux pluviales Béton ø400 sur 200 ml