

REMPLACEMENT DU RESEAU D'EAU POTABLE ET VOIRIE RUE DU MOULIN ET TAILLERIE à ALLAMPS

Maîtrise d'ouvrage :

Commune d'Allamps
14 Rue du lieutenant Clerc
54112 ALLAMPS

Date : 2017/2018


Mission : Etude et Maîtrise d'Oeuvre

Enveloppe des travaux : 420 000 € HT

Contexte : La commune d'allamps à réaliser en 2005/2008/2016 des travaux d'aménagement, de renforcement AEP et souhaite désormais poursuivre dans les rues du moulin, cité taillerie, pour réduire les fuites sur réseau et augmenter ainsi le rendement

Objectif : Renforcement du réseau d'eau Potable.
Aménagement de voirie

Projet : 1900 ml de réseau AEP en fonte + reprise des branchements avec compteur
Fonçages sous RD
Chambre de réduction de pression

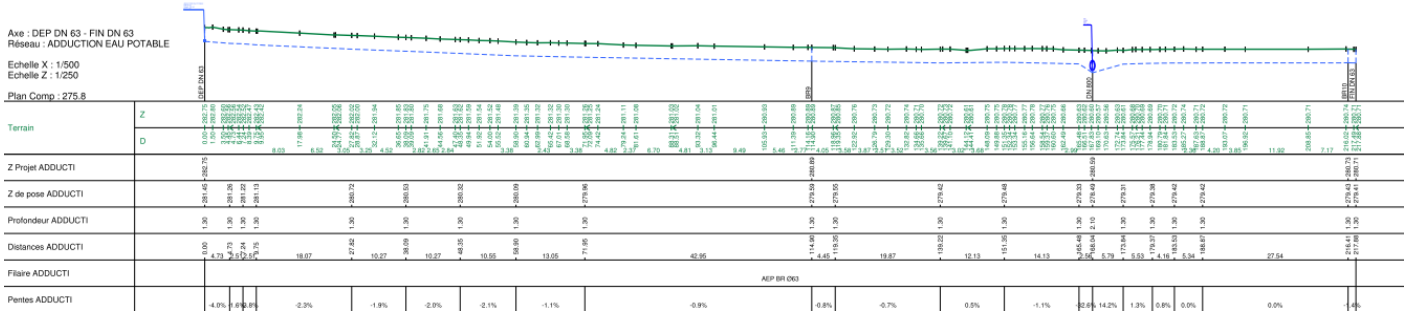

Commune de Allamps
14 Rue du Lieutenant Clerc
54112 ALLAMPS

Enquête de branchement AEP Juillet 2017

Nom propriétaire	M. BERTAUD
Adresse propriété	5 Rue du Moulin
Code postale	54112
Commune	ALLAMPS
Adresse du propriétaire	5 Rue du Moulin
Code Postale	54112
Commune	ALLAMPS

DESCRIPTION DES TRAVAUX


Le compteur actuel se situe à l'intérieur.
Les travaux consistent à reprendre le branchement existant en installant un regard de comptage sur le domaine public avec fouille sous enrobés et percement du mur pour raccordement à l'intérieur.

VUE EN PLAN DU PROJET

EXISTANT	TRAVAUX PROJETES
<ul style="list-style-type: none"> Canalisation existante Localisation de la vanne Compteur à l'intérieur 	<ul style="list-style-type: none"> Canalisation projeté en domaine public Canalisation projeté en domaine privé Compteur projeté

Le compteur sera placé en limite privé / public

Détail sur chambre - Echelle 1/50 ème

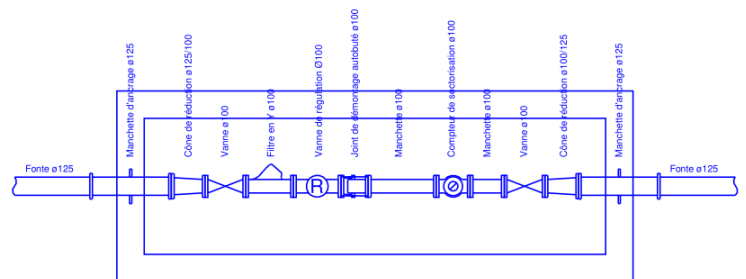

CONSILIUM

4 Rue Marcel Goulette
88 130 CHARMES
Tel : 09.81.73.16.12
Courriel : consilium@bbox.fr

CONSILIUM
Le savoir-faire au service de votre projet