SECURISATION ALIMENTATION EN EAU POTABLE COMMUNE DE DOMMARIE EULMONT

Maîtrise d'ouvrage :

Commune DOMMARIE EULMONT 54

Date : 2018

Mission : Etude et Maîtrise d'Oeuvre

Enveloppe des travaux : 120 000 € HT

Contexte : La commune connaît des déficites de ressource en eau potable lors de période d'étiage sévère, l'obligeant à acheter l'eau à d'autres producteurs, ce qui devient trop coûteux

Objectif : sécurisation de l'alimentation du réservoir de Eulmont par la RD56
Remplacement réseau fuyard rue chanot

Projet : **1400** ml de réseau AEP en fonte + reprise des branchements avec compteur
Passage sur pont RD56 + passages en domaines privés

Schéma de la chambre à vannes du réservoir :

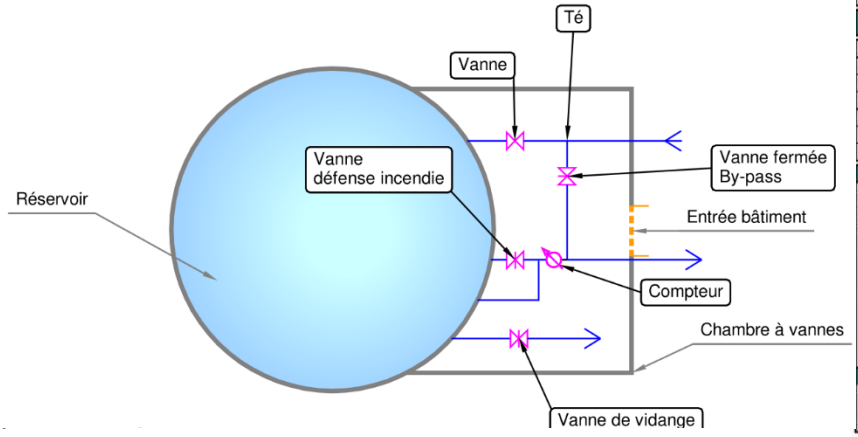

Commune de DOMMARIE-EULMONT
Mairie
54164 DOMMARIE-EULMONT

Enquête de branchement AEP MAI 2018

Nom propiétaire	M. SADY Jean Luc	
Adresse propriétée	4	Rue du Chanot
Code postale	54164	
Commune	DOMMARIE -EULMONT	
Adresse du propriétaire	4	Rue du Chanot
Code Postale	54164	
Commune	DOMMARIE -EULMONT	

DESCRIPTION DE L'EXISTANT

Le compteur actuel se situe sous l'évier de la cuisine. La canalisation existante traverse sous la terrasse en béton carrelée puis sous la dalle de la cuisine. Le tracé exact ainsi que l'état de la canalisation de branchement existante n'est pas connu.

DESCRIPTION DES TRAVAUX ENVISAGEES

Les travaux consiste à implanter un coffret de comptage en limite du domaine privé/public. Afin de ne pas déteriorer la dalle de la cuisine ainsi que la terrasse (demande du propriétaire) la nouvelle canalisation de branchement sera raccordée sur la canalisation existante.

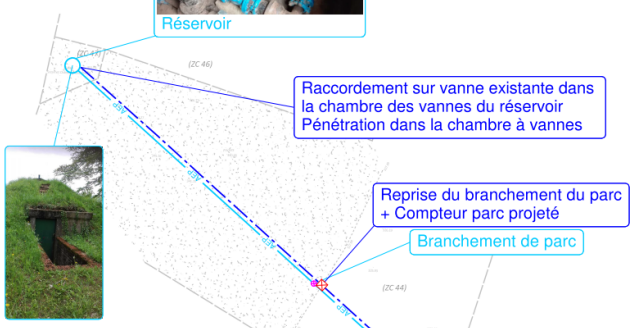

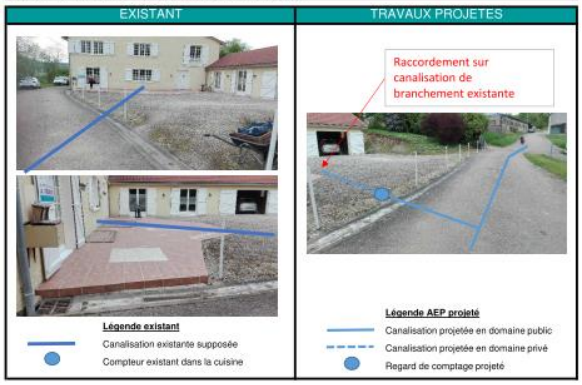

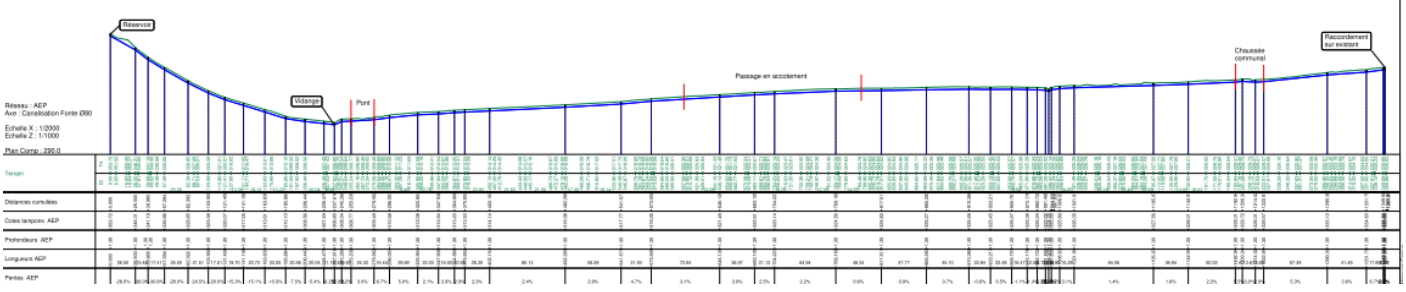

CONSILIUM
8 Rue Kennedy 88 130 CHARMES
Tel : 09.81.73.16.12 Courriel : consilium@bbox.fr